WEBB PROPOSED DITCH/POND MODIFICATION

EXHIBIT A

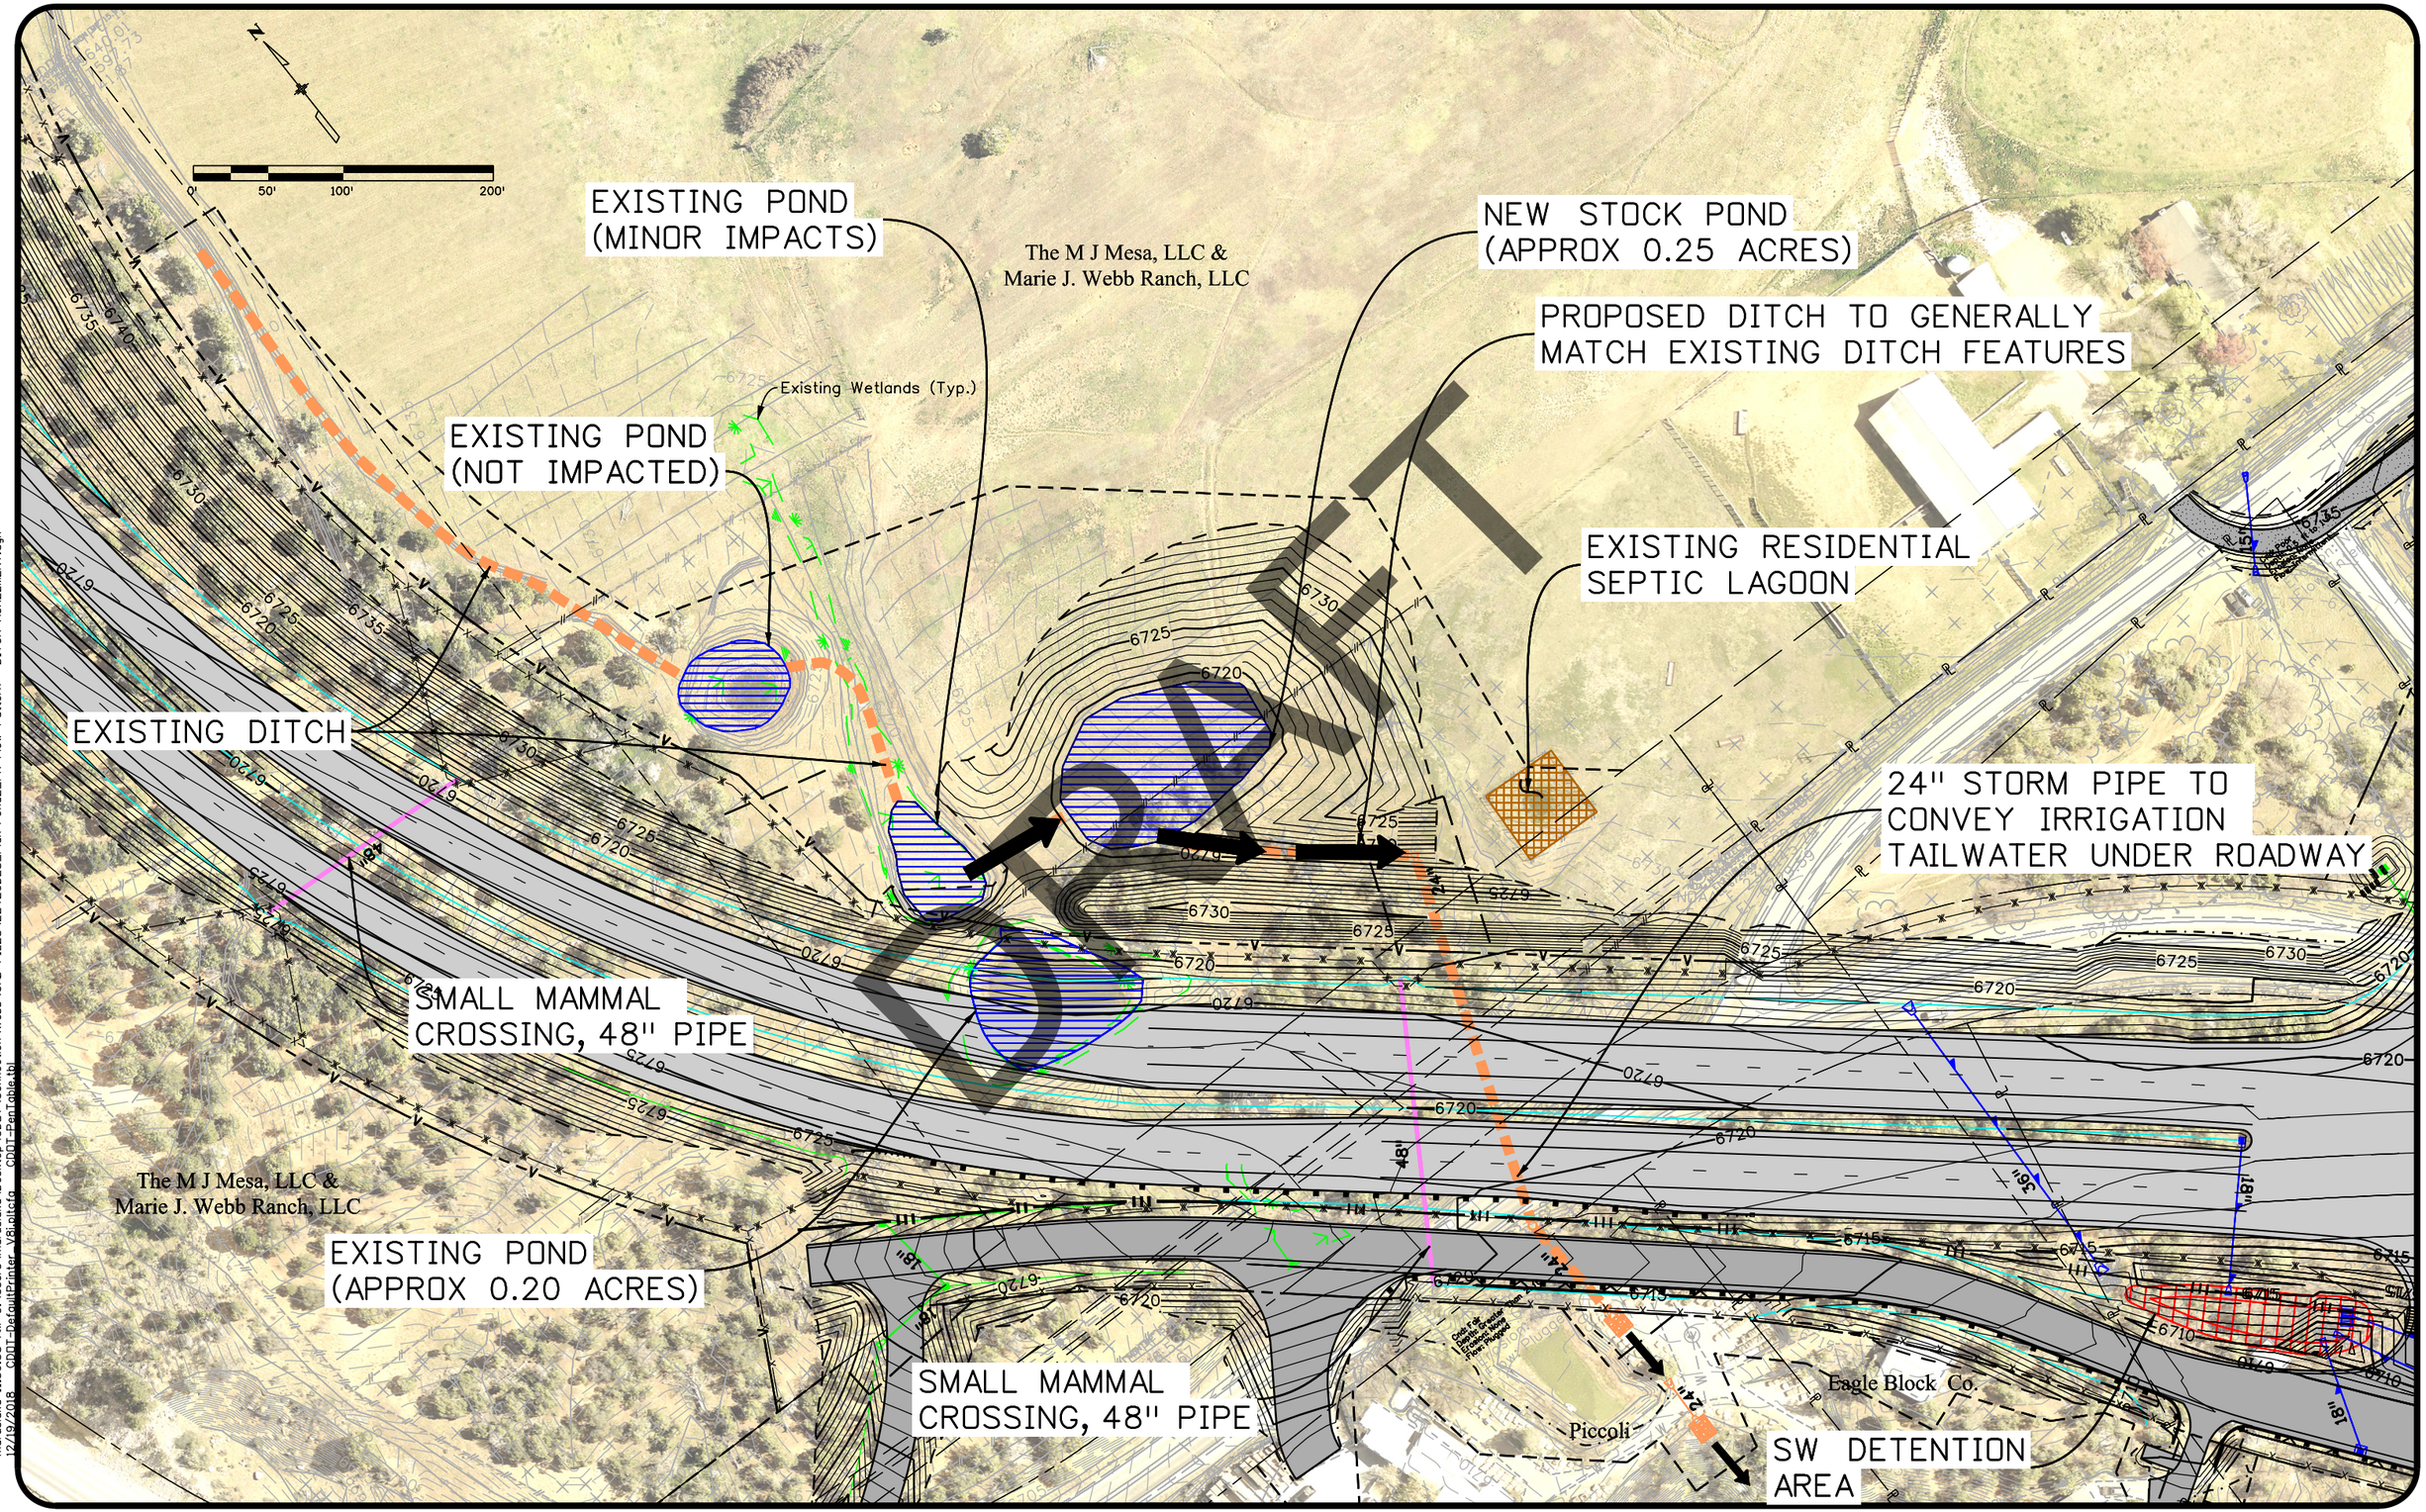

marusiaka 11:56:38 AM C:\Users\marusiaka\Desktop\CDOT\Connection\Webb\CAD FILES\22420DES_Plan Pond2_PR Flow Pattern - DITCH AGREEMENT.dgn
12/19/2018 CDOT_DefaultPrinter_V8i.pltcfg CDOT_PenTable.tbl