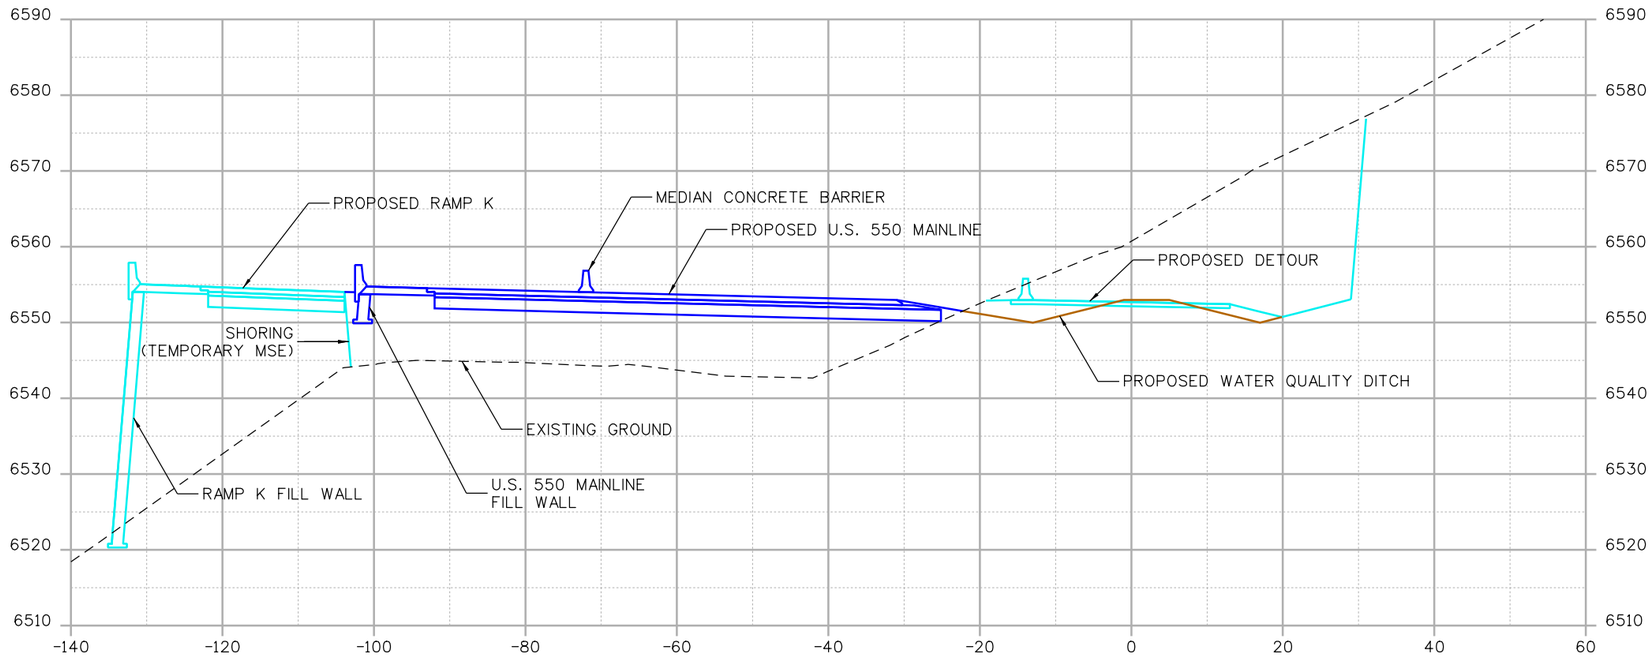

SECTION A-A

LEGEND

- PHASE 2 CONSTRUCTION
- PHASE 3 CONSTRUCTION
- PHASE 4 CONSTRUCTION

US 550 / US 160 SEIS ALTERNATIVES
R5 CONSTRUCTION PHASING
SECTION A-A

Exhibit 6-17

justin.wierema 10:38:40 AM P:\Project\Transportation\CDOT R5\2013 CDOT R5 US 550 SEIS Alternatives\9.0 CADD\9.2 Design\Drawings\R5\Construction Phasing\19378_DES_R5_Phasing Xsec-A.dgn
5/15/2014 CDOT-PDFHighQuality_V8i.pltcfg CDOT-PenTable.tbl