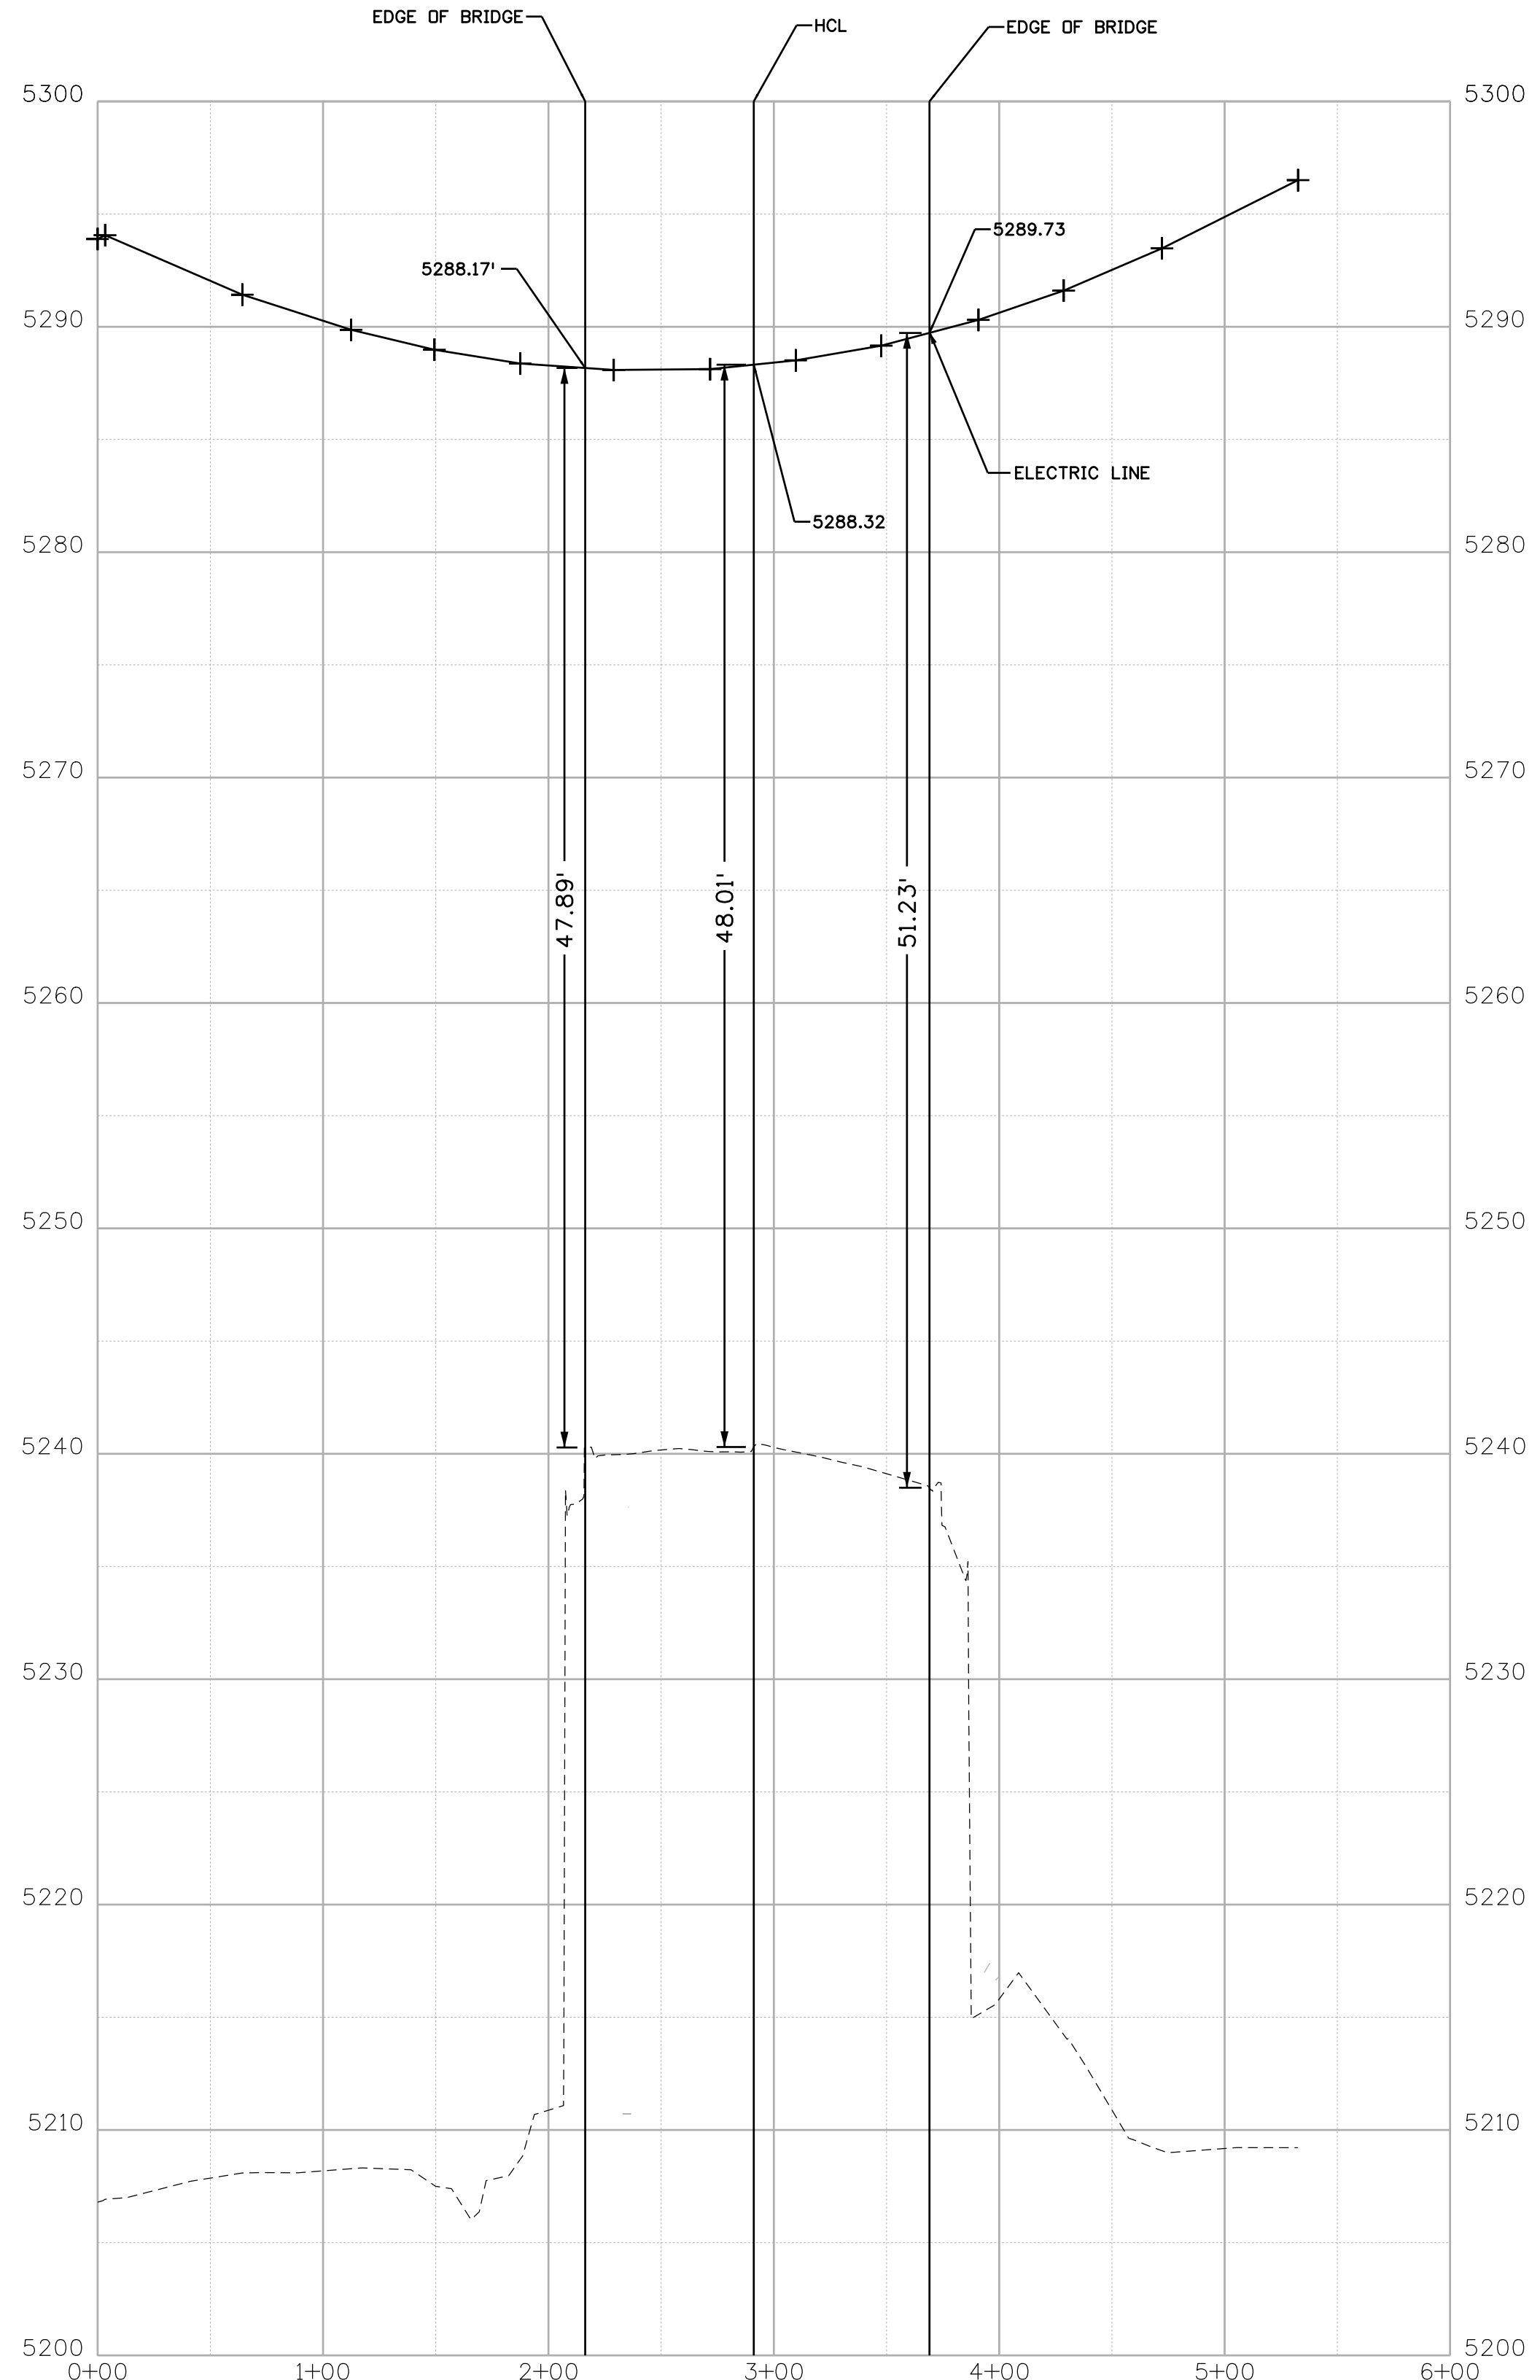
EDGE OF BRIDGE
HCL
EDGE OF BRIDGE
5289.73
5288.17'
ELECTRIC LINE
5288.32
47.89'
48.01'
51.23'
5300
5290
5280
5270
5260
5250
5240
5230
5220
5210
5200
0+00
1+00
2+00
3+00
4+00
5+00
6+00