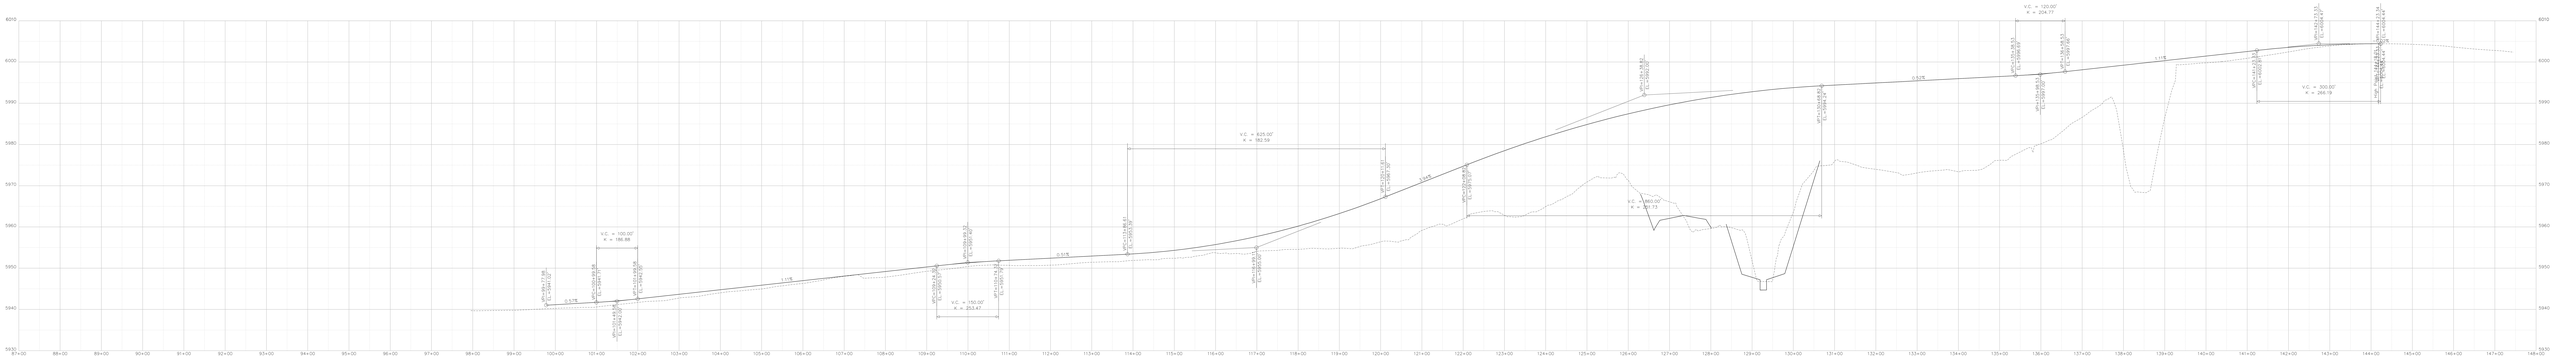
V.C. = 100.00'
K = 186.88
V.C. = 100.00'
K = 203.47
V.C. = 825.00'
K = 182.59
V.C. = 1880.00'
K = 611.73
V.C. = 120.00'
K = 204.77
V.C. = 300.00'
K = 266.19
0.57%
1.11%
0.51%
0.52%
0.52%
1.11%
6010
6000
5990
5980
5970
5960
5950
5940
5930
87+00
88+00
89+00
90+00
91+00
92+00
93+00
94+00
95+00
96+00
97+00
98+00
99+00
100+00
101+00
102+00
103+00
104+00
105+00
106+00
107+00
108+00
109+00
110+00
111+00
112+00
113+00
114+00
115+00
116+00
117+00
118+00
119+00
120+00
121+00
122+00
123+00
124+00
125+00
126+00
127+00
128+00
129+00
130+00
131+00
132+00
133+00
134+00
135+00
136+00
137+00
138+00
139+00
140+00
141+00
142+00
143+00
144+00
145+00
146+00
147+00
148+00